


План 1 этажа

масштаб 1:200

г. Тольятти

ул. 40 лет Победы, 63А,

нежилое помещение 1006

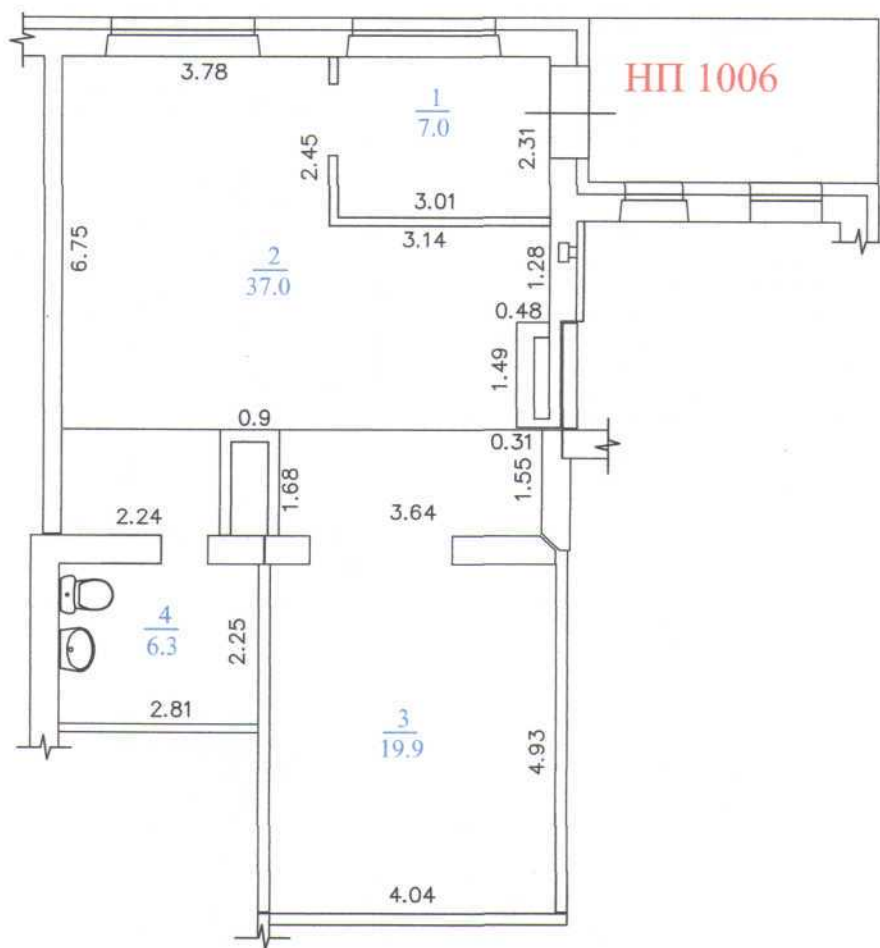

Общая площадь помещения: 70,2 кв.м.

| | |
|------------------|----------------|
| Выполнено: | 04.09.2017г |
| по состоянию на: | 29.08.2017г |
| Выполнил: | Шаповалов О.А. |
| Проверил: | Кочергин А.Н. |