


План 1 этажа

масштаб 1:200

г. Тольятти

ул. 40 лет Победы, 63А,

нежилое помещение 1006

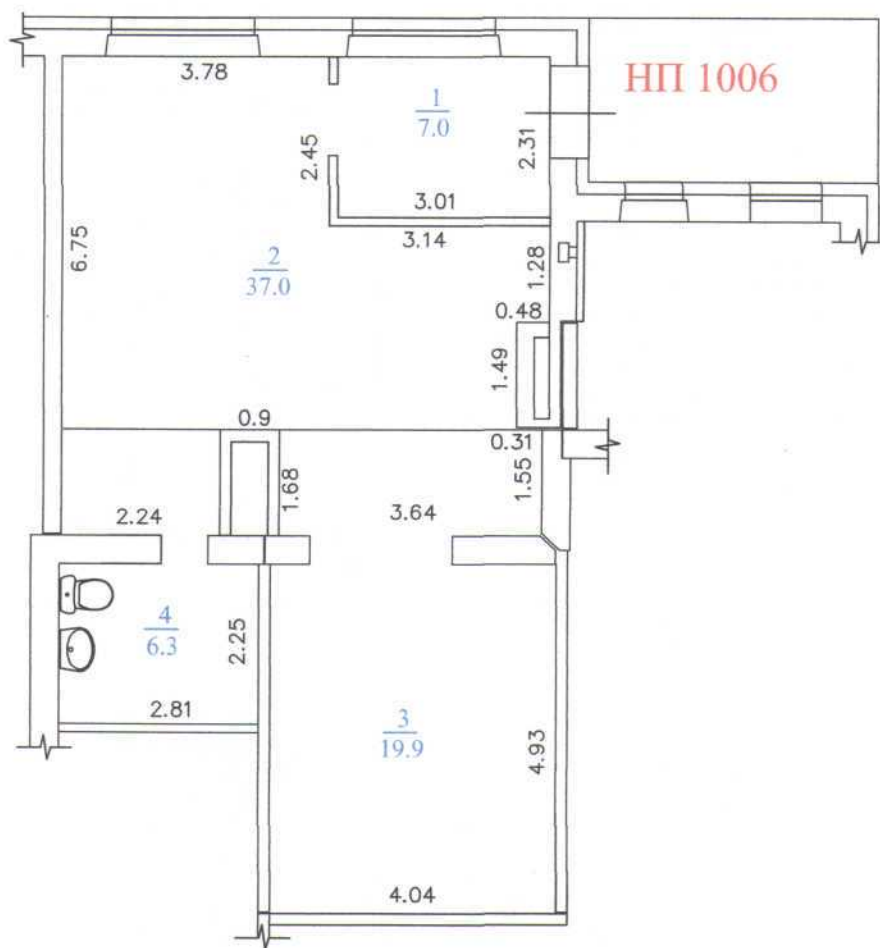

Общая площадь помещения: 70,2 кв.м.

Выполнено:	04.09.2017г
по состоянию на:	29.08.2017г
Выполнил:	Шаповалов О.А.
Проверил:	Кочергин А.Н.